



Bruksanvisning – lenke til godkjente tegninger i vedtak i ePhorte

1. Ta opp saken på den ene skjermen og vedtaket på den andre:

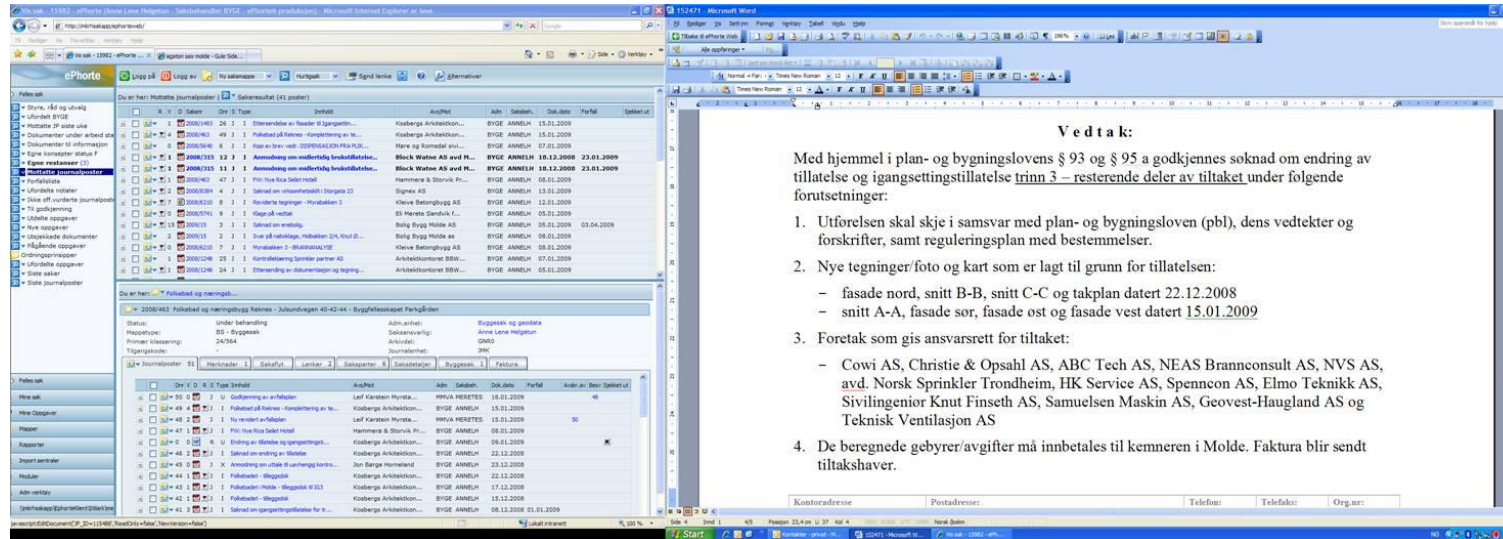

2. Åpne PDF-dokumentet med tegningene det skal lenkes til, merk adressefeltet og kopier (Ctrl C):

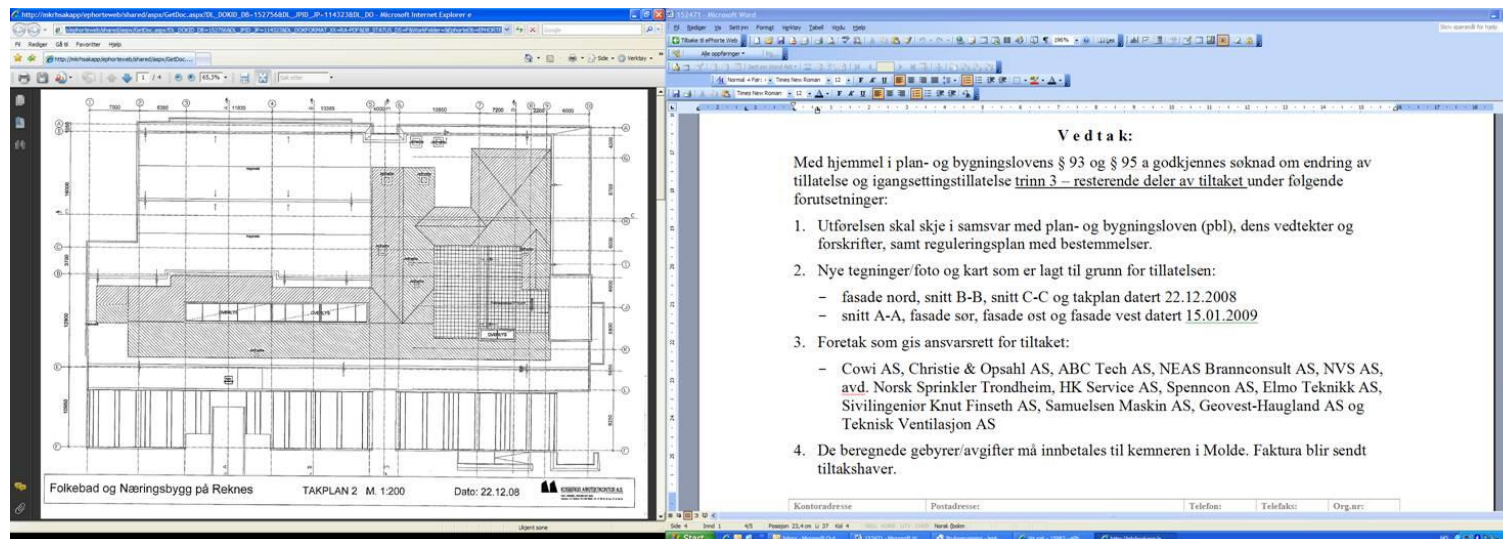

Microsoft Word document titled "V e d t a k:"

Med hjemmel i plan- og bygningslovens § 93 og § 95 a godkjennes søknad om endring av tillatelse og igangsettingstillatelse **trinn 3** – resterende deler av tiltaket under følgende forutsetninger:

1. Utførelsen skal skje i samsvar med plan- og bygningsloven (pbl), dens vedtekter og forskrifter, samt reguleringsplan med bestemmelser.
2. Nye tegninger/foto og kart som er lagt til grunn for tillatelsen:
 - fasade nord, snitt B-B, snitt C-C og takplan datert 22.12.2008
 - snitt A-A, fasade sør, fasade øst og fasade vest datert 15.01.2009
3. Foretak som gis ansvarsrett for tiltaket:
 - Cowi AS, Christie & Opsahl AS, ABC Tech AS, NEAS Brannconsult AS, NVS AS, avd. Norsk Sprinkler Trondheim, HK Service AS, Spenncon AS, Elmo Teknisk AS, Sivilingeniør Knut Finseth AS, Samuelsen Maskin AS, Geovest-Haugland AS og Teknisk Ventilasjon AS
4. De beregnede gebyrer/avgifter må innbetales til kemneren i Molde. Faktura blir sendt tiltakshaver.

Kontoradresse: Postadresse: Telefon: Telefaks: